

Les Croquis du Studio

Salut Fernand et Marie-ChristElle

Voici la version 2.0

Cliquer sur chaque image pour l'agrandir. Vous pouvez aussi les télécharger sur votre ordi.

Le stationnement est maintenant au niveau C, avec des stations de rechargement Tesla pour Fernand.

J'ai ajouté des grosses lettres sur le coté du bâtiment. Ca donne un bel effet, n'est-ce pas?


J'ai planté un beau gazon en bas avec une belle fontaine juste pour donner un peu d'esthétique.



Des sorties d'urgence a chaque bout, et une toilette accessible a chaque niveau.




J'ai suivi les dimensions que vous m'avez fourni sur votre croquis original aussi proche que possible.



Le niveau C est un peu plus large que les autres pour accomoder la salle #8 sans causer un L dans le bâtiment.

Bryan

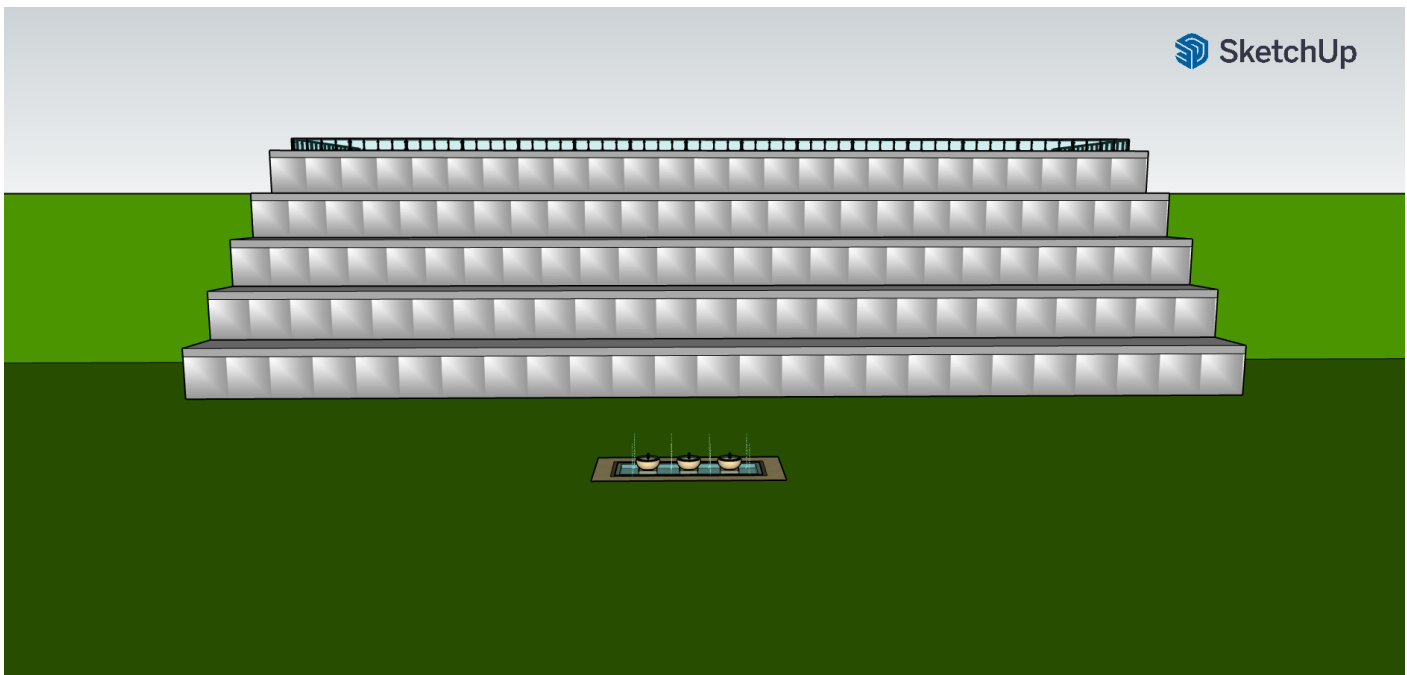

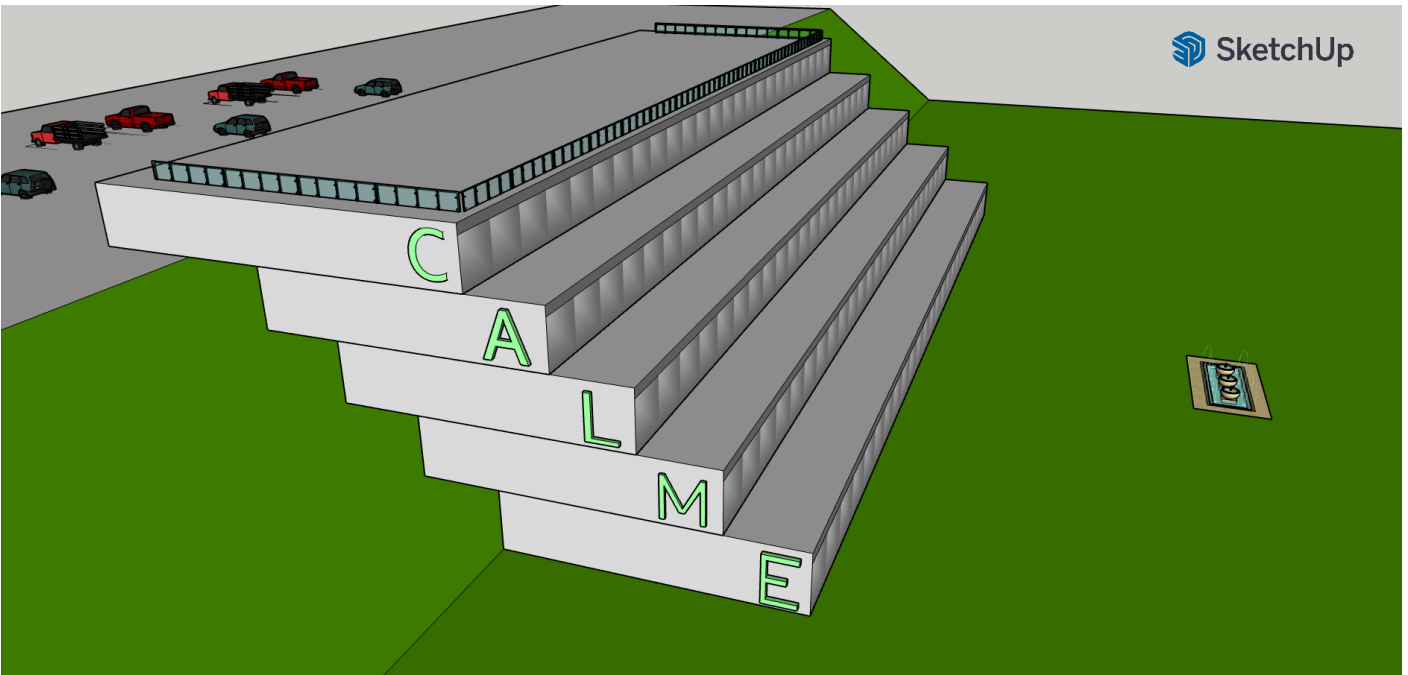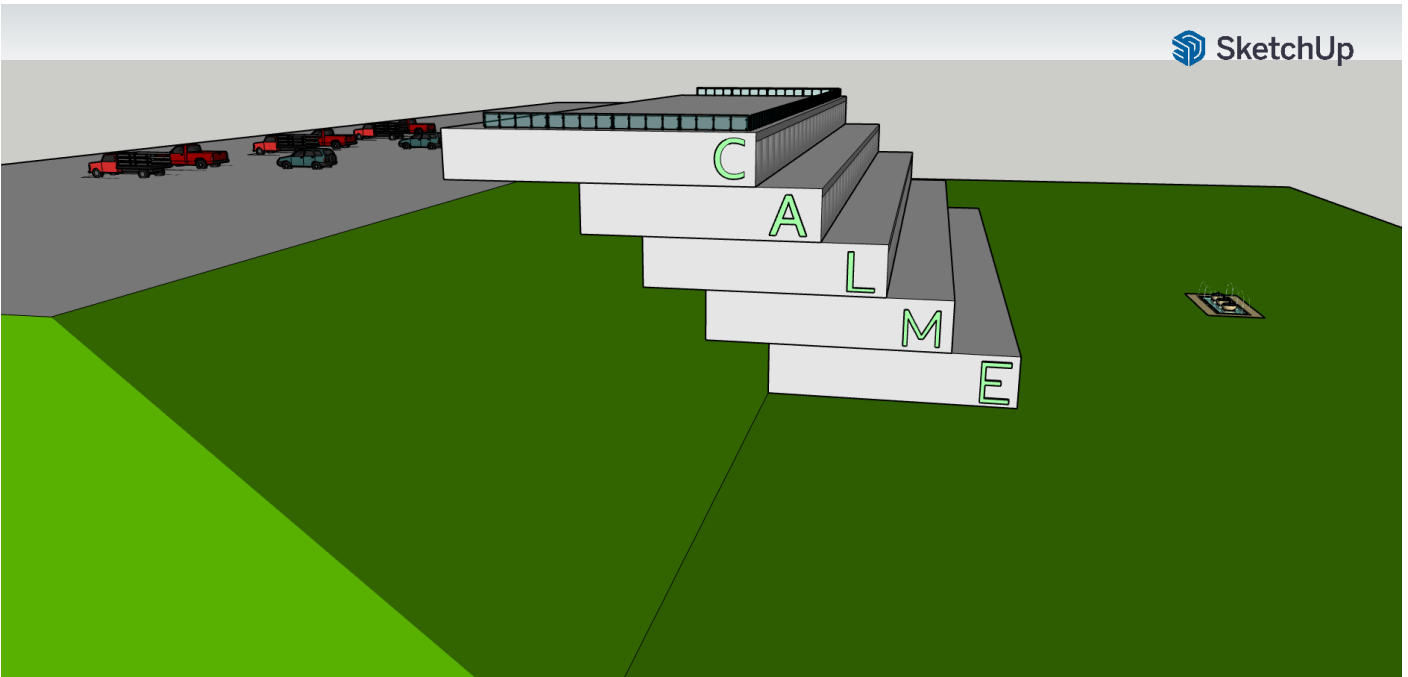

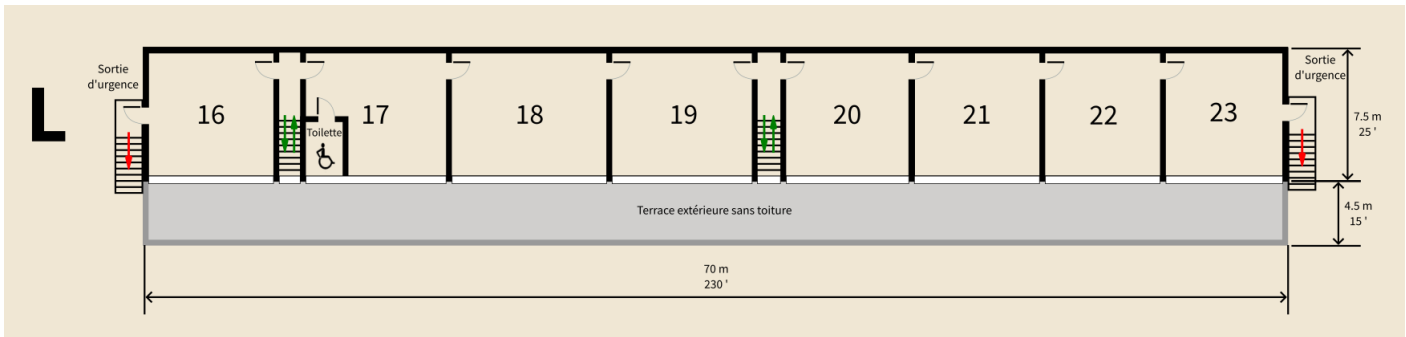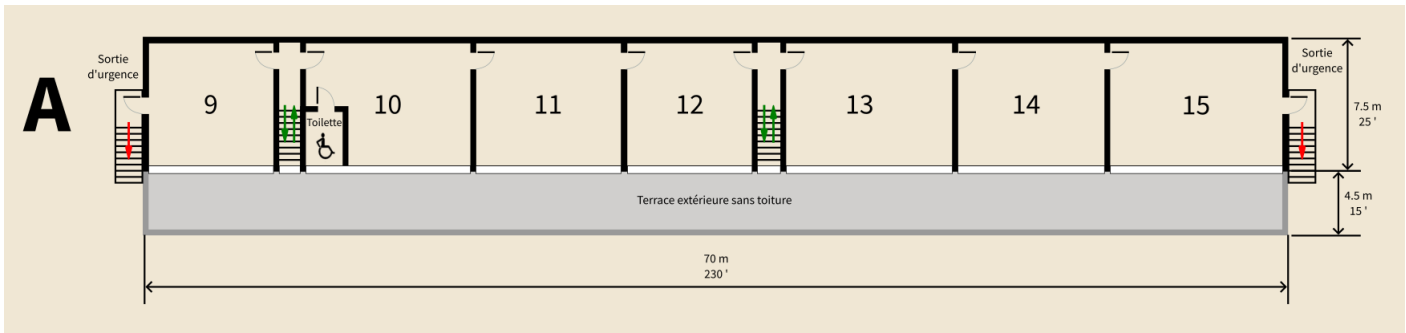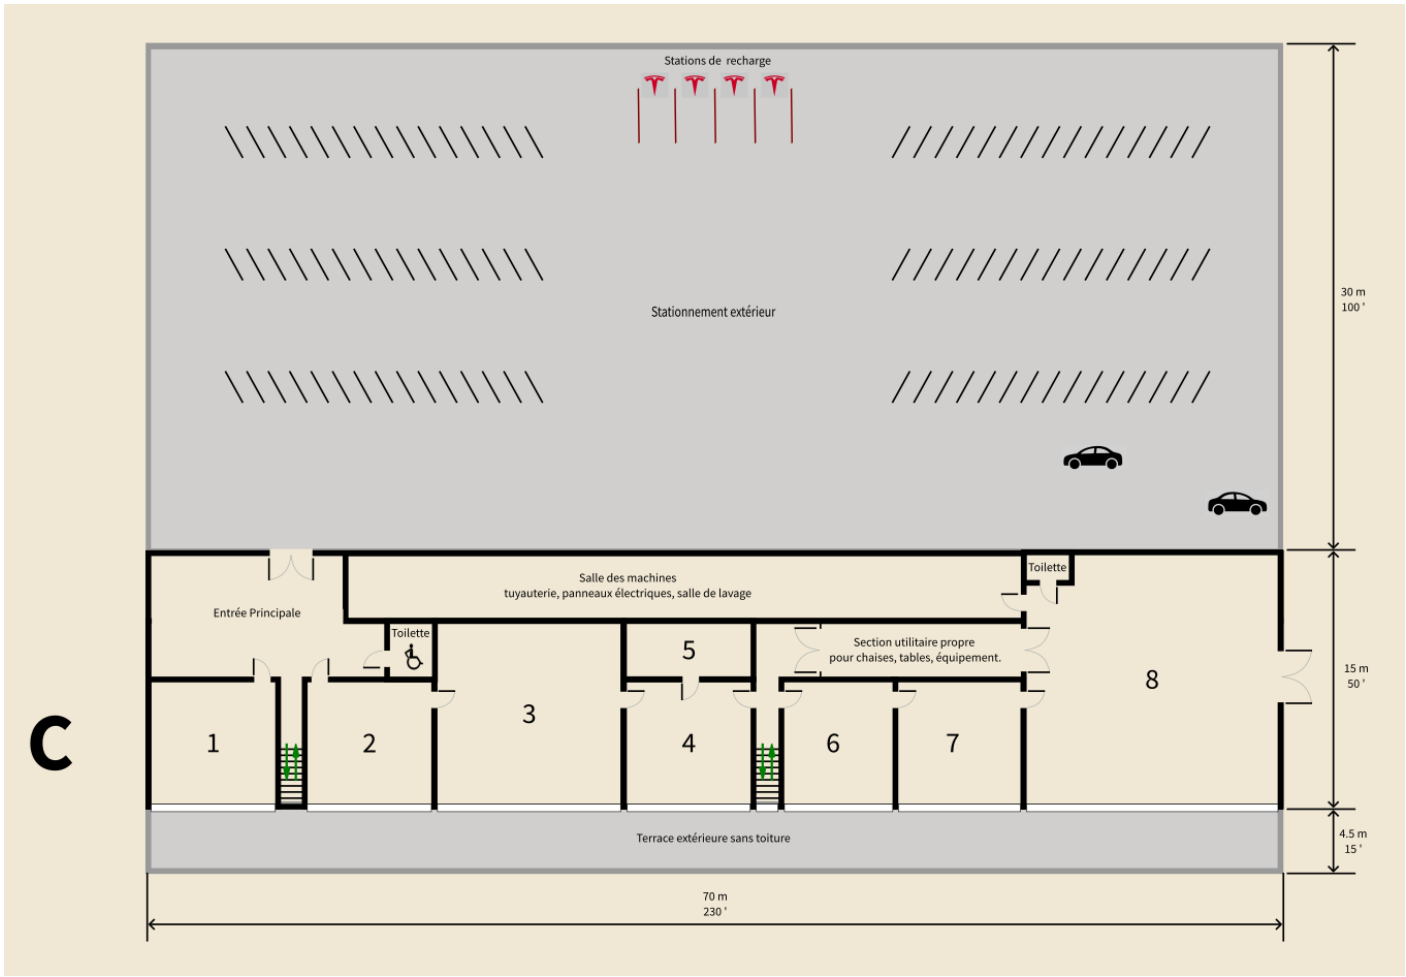

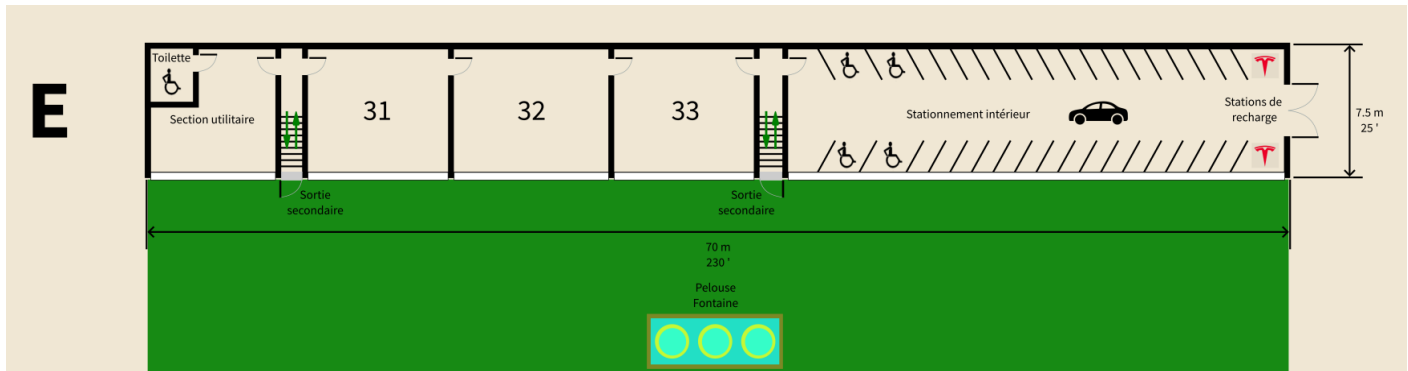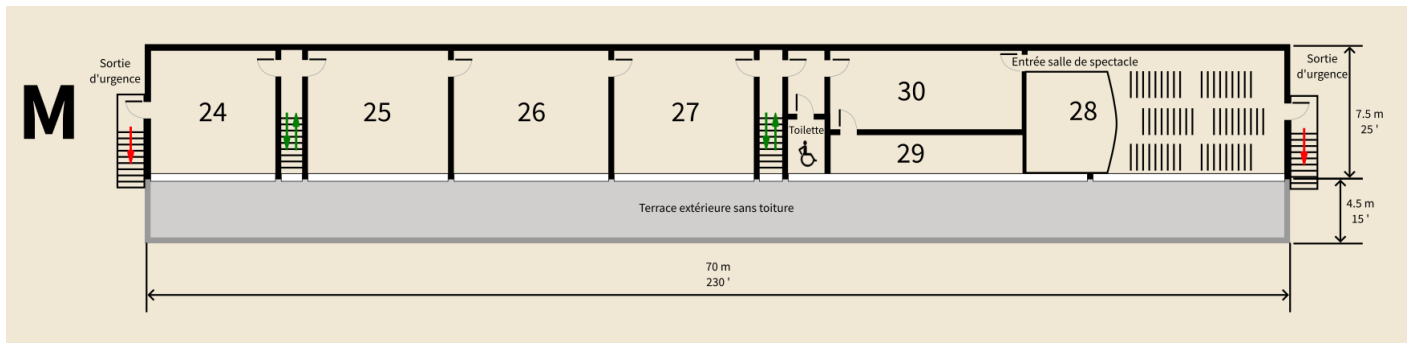

Revision #7

Created 5 July 2025 02:10:11 by Bee

Updated 7 July 2025 00:58:14 by Bee